
PRODUCED BY AN AUTODESK STUDENT VERSION

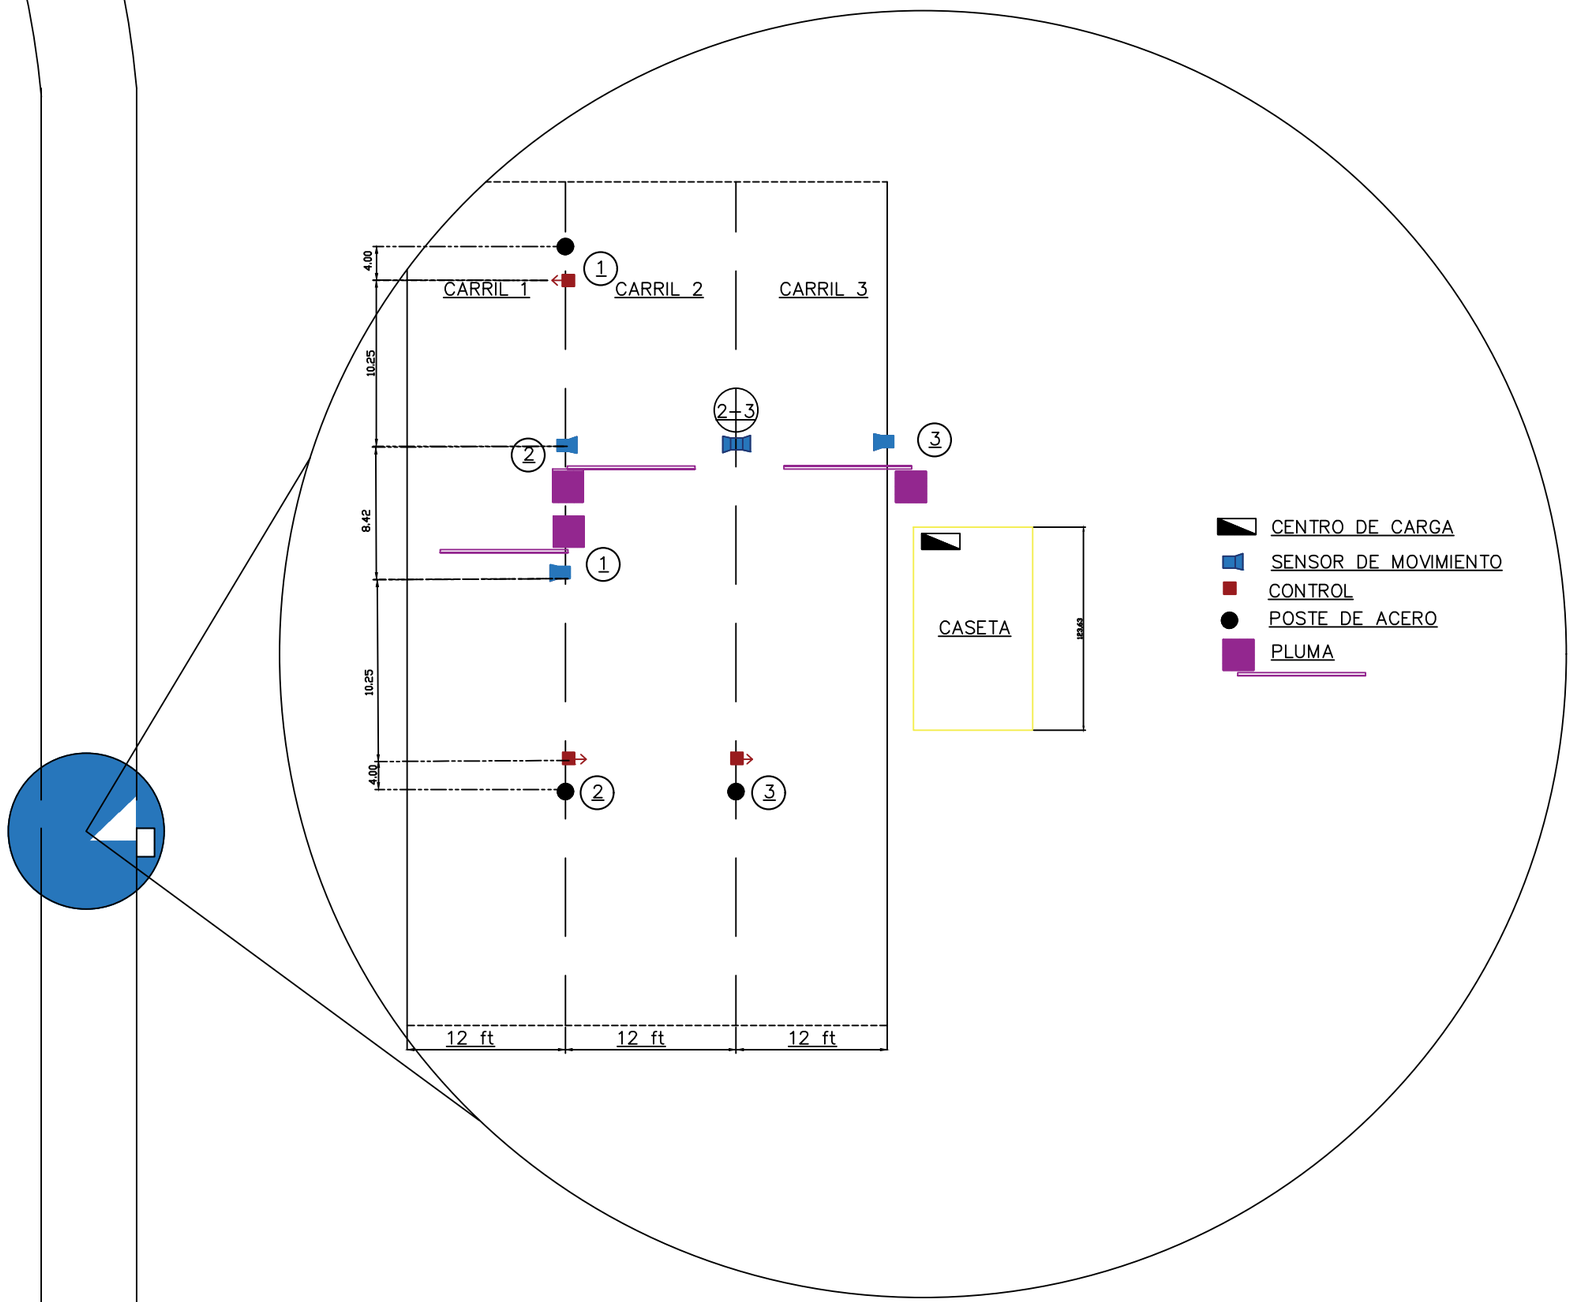

GP	FECHA	REVISIONES					DIBUJOS DE REFERENCIA		APROBADO POR
		REV	DESCRIPCIÓN	FECHA	POR	Vo.Bo.	NUM.	DIB.REF.	
		REV.1	DESC.REV.1	F.REV.1	REV.POR.	VO.BO.1	NO.REF.1	DIB.REF.1	
		REV.2	DESC.REV.2	F.REV.2	REV.POR.	VO.BO.2	NO.REF.2	DIB.REF.2	
		REV.3	DESC.REV.3	F.REV.3	REV.POR.	VO.BO.3	NO.REF.3	DIB.REF.3	
		REV.4	DESC.REV.4	F.REV.4	REV.POR.	VO.BO.4	NO.REF.4	DIB.REF.4	
		REV.5	DESC.REV.5	F.REV.5	REV.POR.	VO.BO.5	NO.REF.5	DIB.REF.5	
		REV.6	DESC.REV.6	F.REV.6	REV.POR.	VO.BO.6	NO.REF.6	DIB.REF.6	
		REV.7	DESC.REV.7	F.REV.7	REV.POR.	VO.BO.7	NO.REF.7	DIB.REF.7	
		REV.8	DESC.REV.8	F.REV.8	REV.POR.	VO.BO.8	NO.REF.8	DIB.REF.8	
							NO.REF.9	DIB.REF.9	

O.S.

DIBUJO ELABORADO EN: TX

F.EMISION

DIBUJÓ			
ELABORÓ			
REVISÓ			
VERIFICÓ			
VALIDÓ			

ESC. ESC. ACOT. EN ACOT.

LEVANTAMIENTO DE ACCESO KATOEN NATIE."

TIT.2.1
TIT.2.2

No. PROY. **002**

LUGAR: **1600 W. WINTERGREEN TX.**

NO.PLANO

REV

REV

PRODUCED BY AN AUTODESK STUDENT VERSION

PRODUCED BY AN AUTODESK STUDENT VERSION